

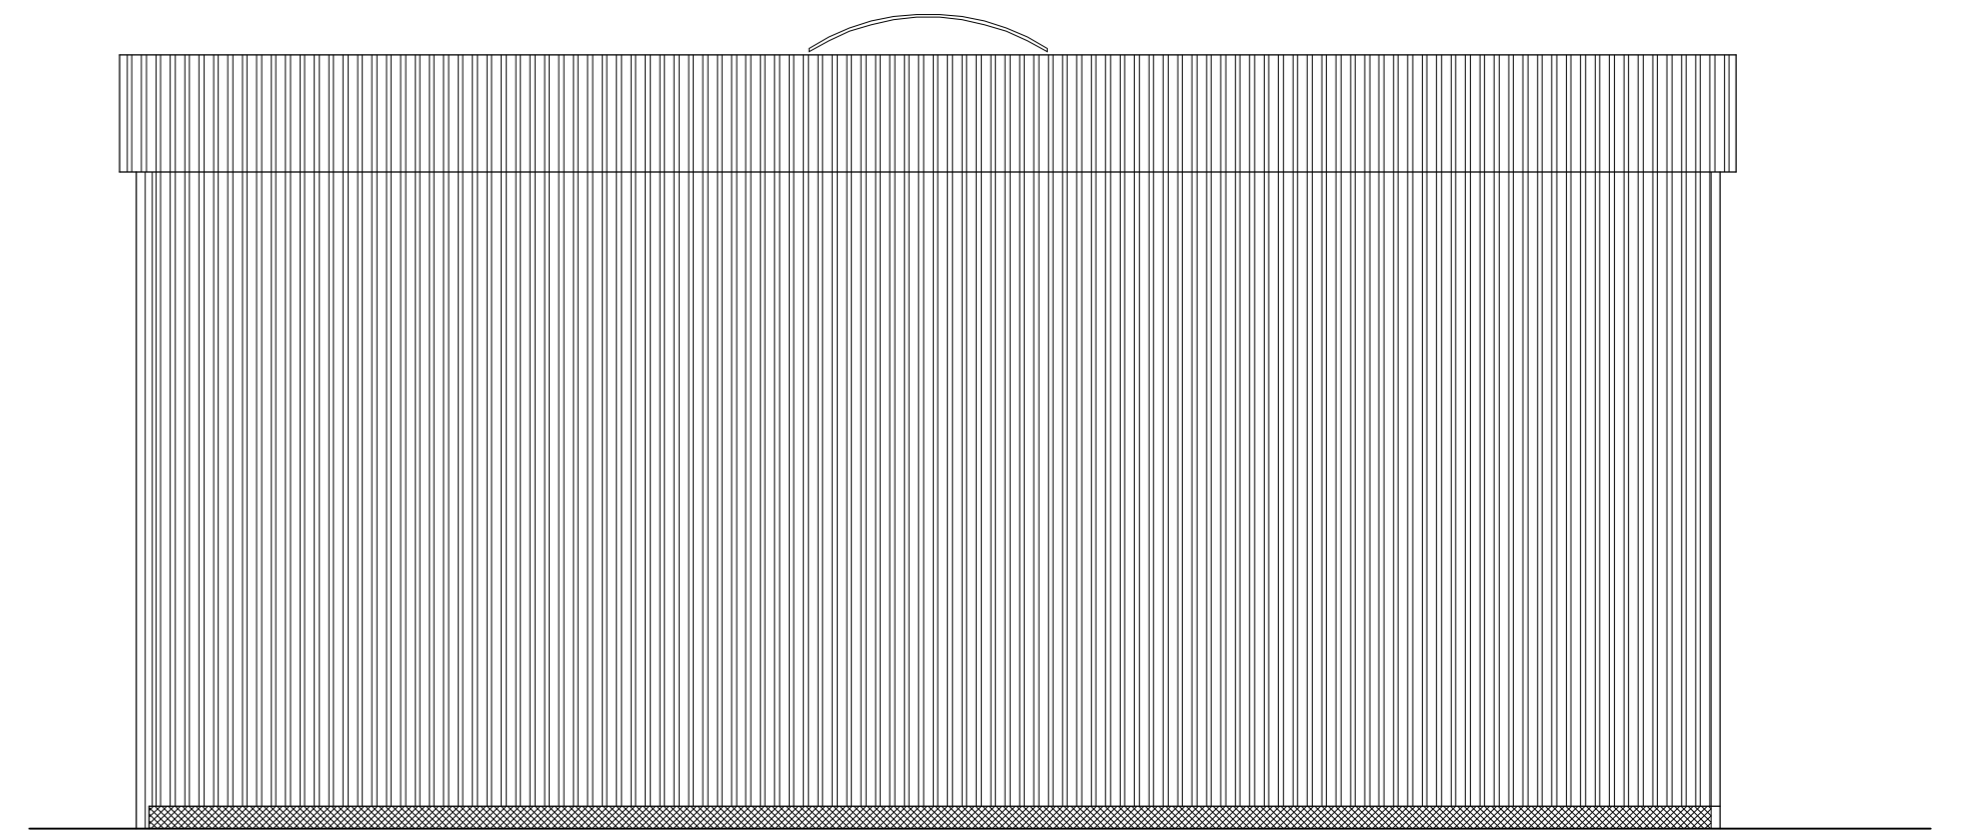


# ELEWACJE SZCZYTOWE

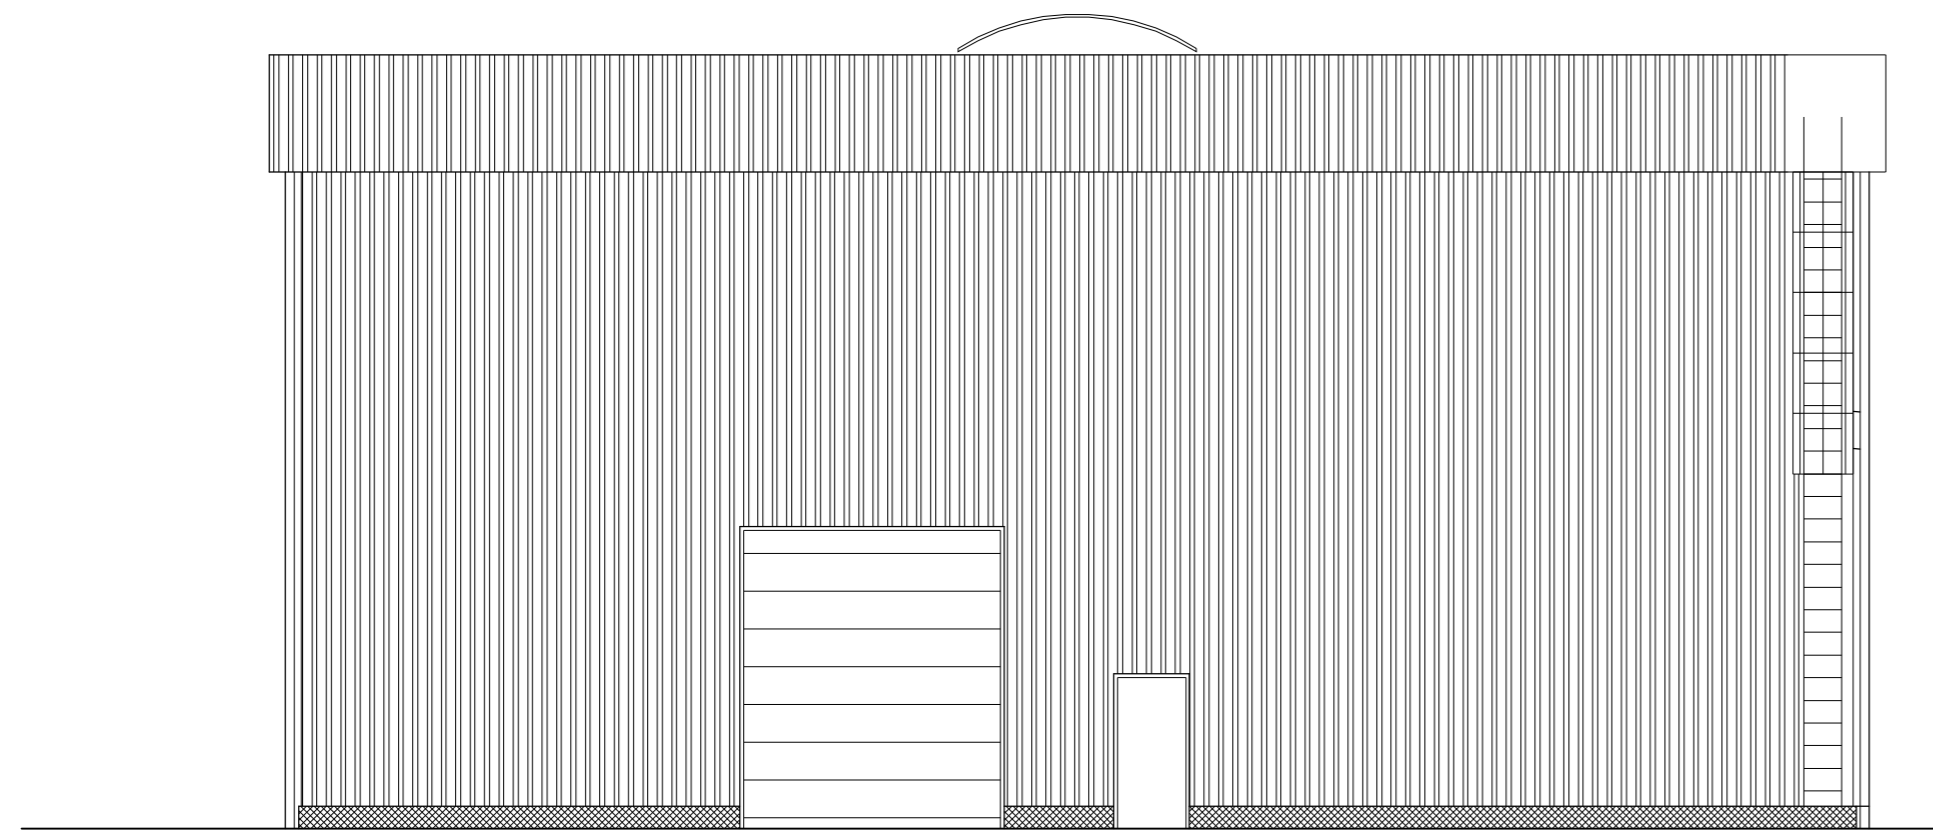

# ELEWACJE SZCZYTOWE

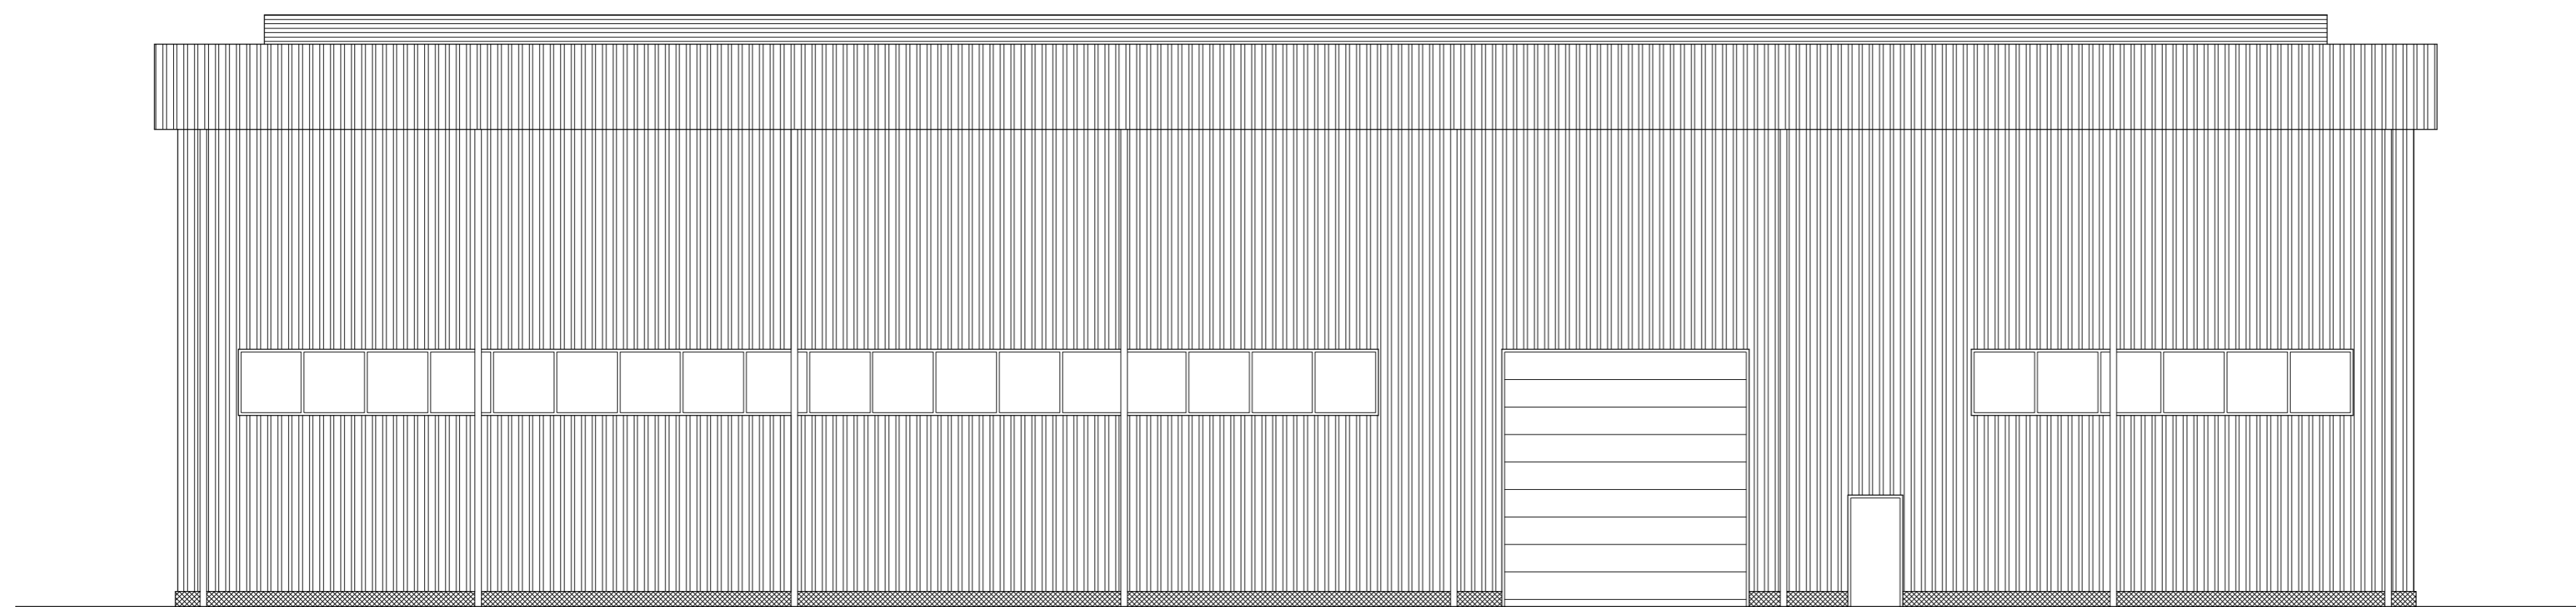

ul. Łowców 1  
80-175 Gdańsk  
tel. 058-741-84-29  
www.konar.eu

**KONAR**  
PRACOWNIA PROJEKTOWA

Projekt ten został wydany jednorazowo w celu realizacji niniejszej inwestycji.  
Prawa autorskie należą do Pracowni Projektowej KONAR.  
Przetwarzanie projektu bez zgody Pracowni Projektowej KONAR  
oraz wykorzystywanie do celów innych niż jego przeznaczenie – zabronione