


UKŁAD SŁUPÓW WIATY I ŚRUB FUNDAMENTOWYCH

skala 1:50/20

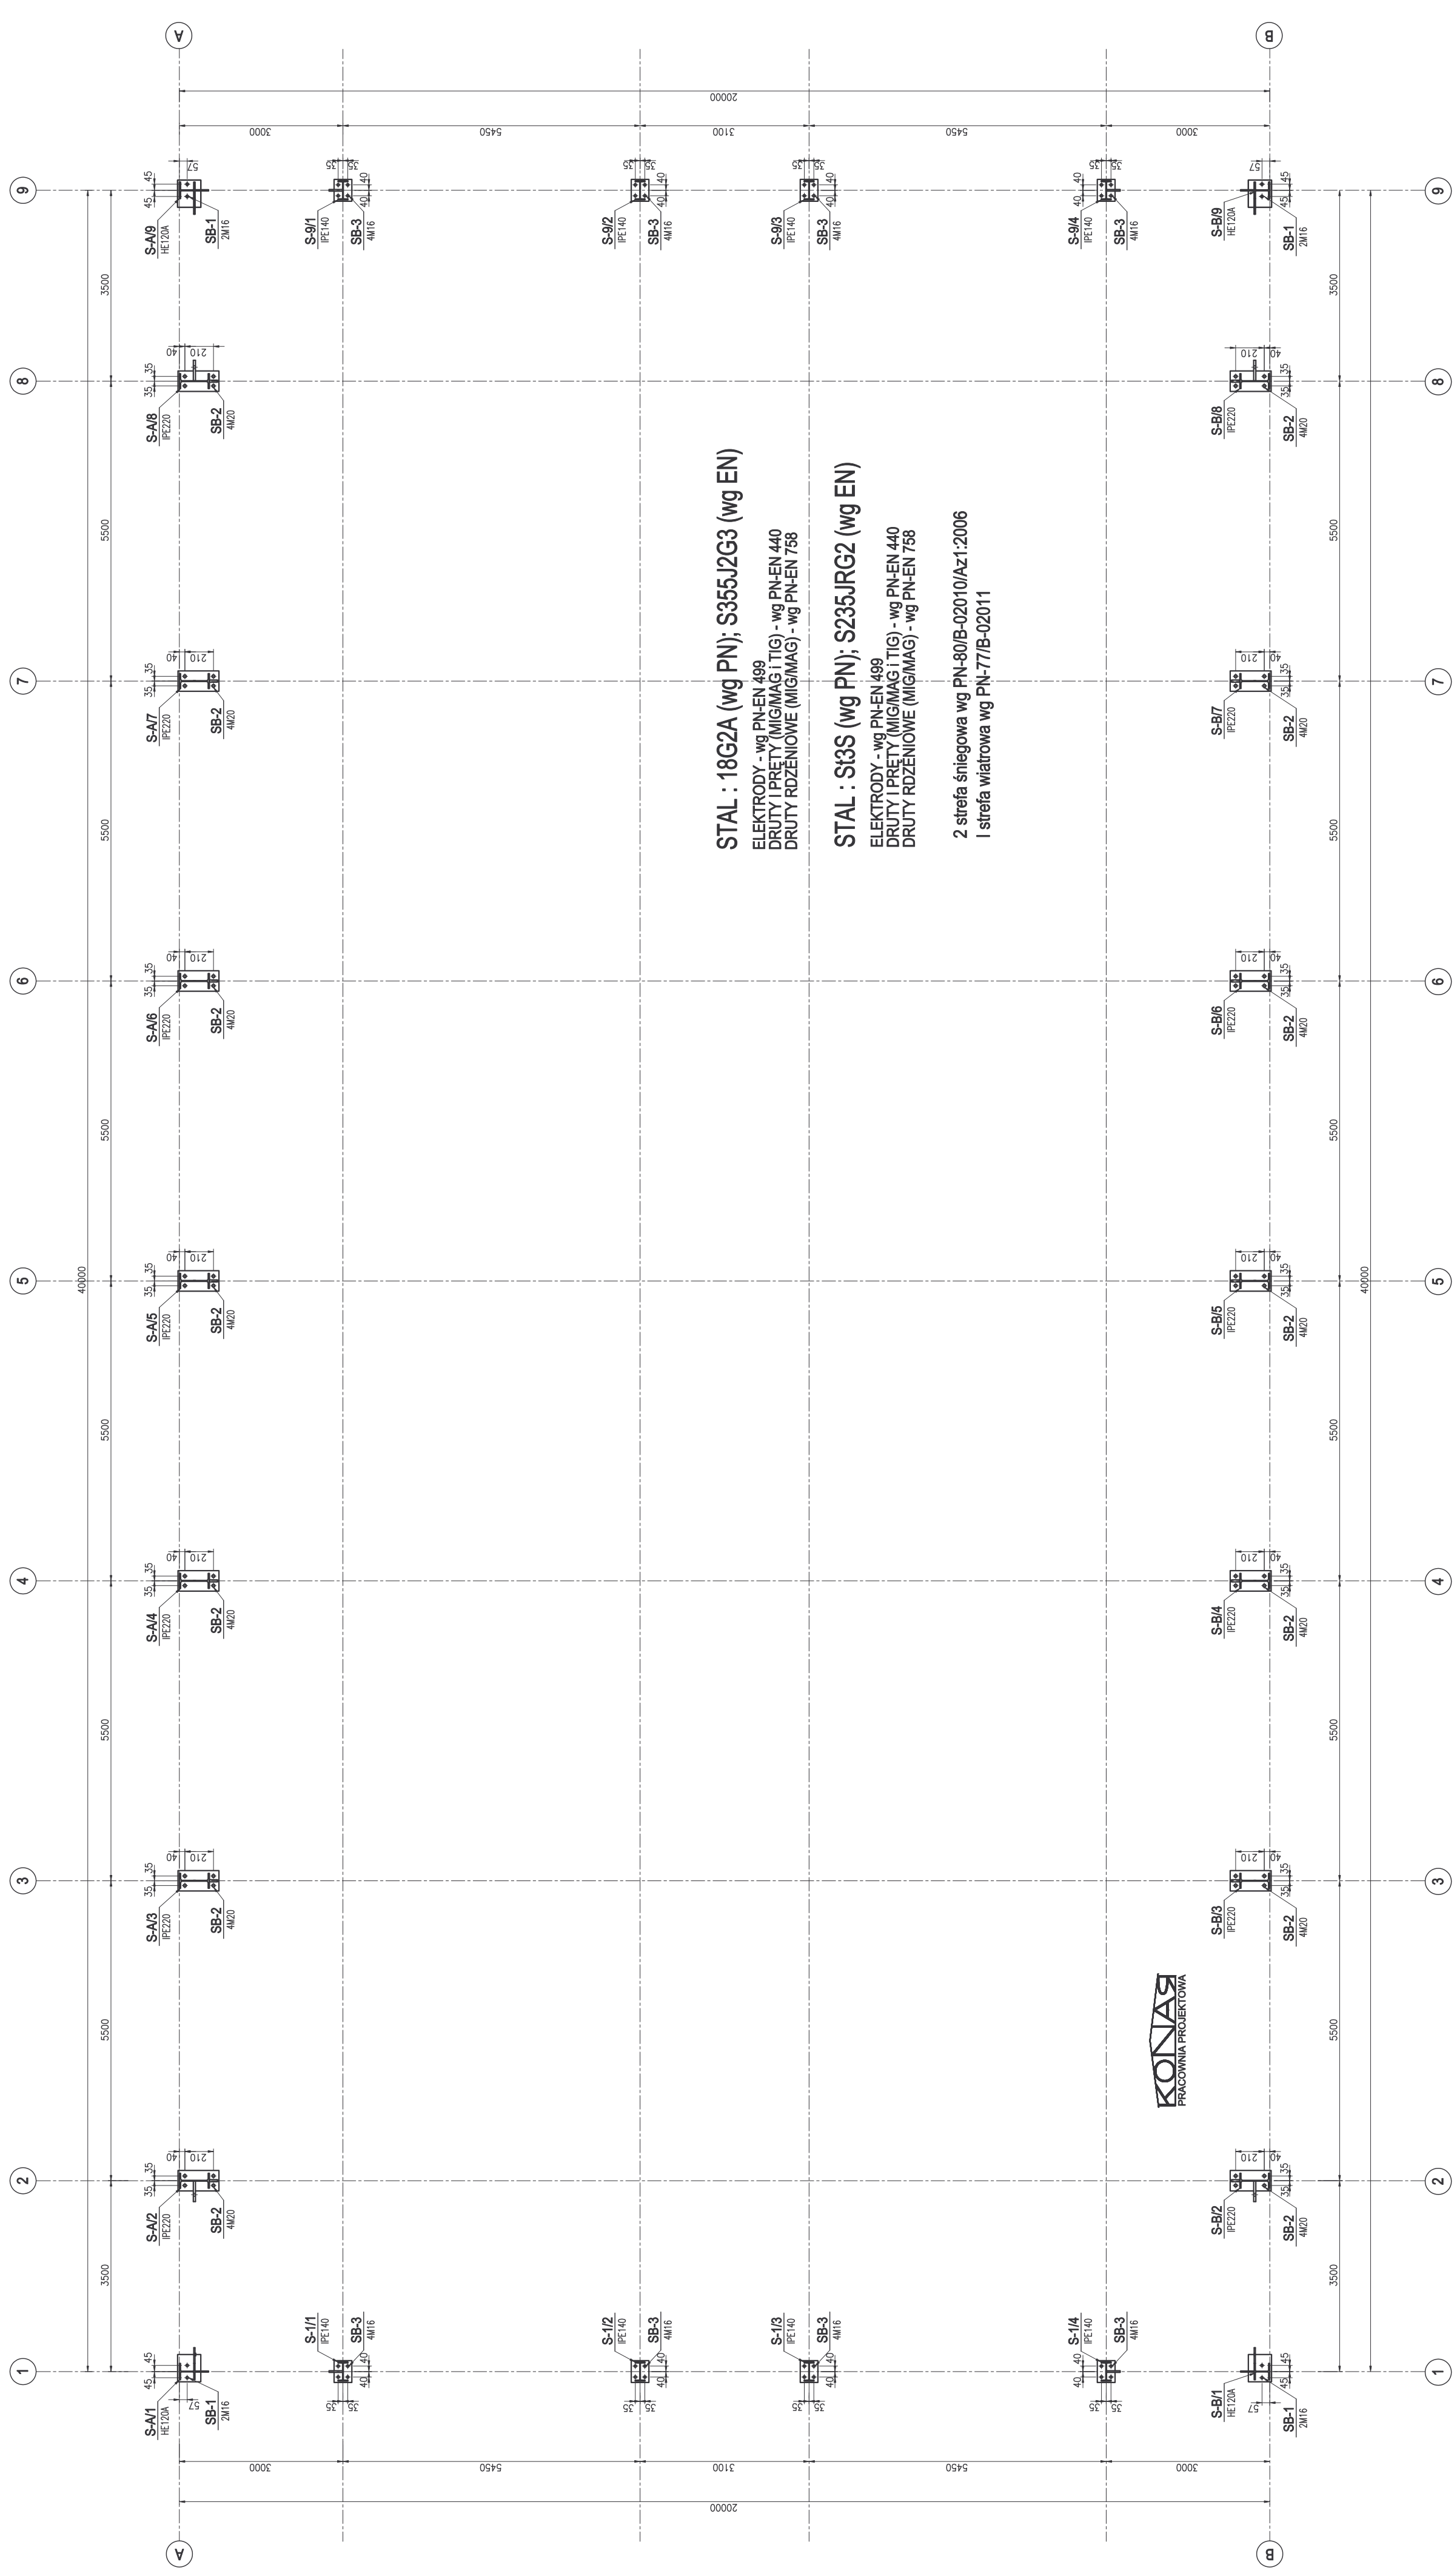

STAL : 18G2A (wg PN); S355J2G3 (wg EN)
 ELEKTRODY - wg PN-EN 499
 DRUTY I PRETY (MIG/MAG i TIG) - wg PN-EN 440
 DRUTY RDZENIOWE (MIG/MAG) - wg PN-EN 758

STAL : S13S (wg PN); S235JRG2 (wg EN)
 ELEKTRODY - wg PN-EN 499
 DRUTY I PRETY (MIG/MAG i TIG) - wg PN-EN 440
 DRUTY RDZENIOWE (MIG/MAG) - wg PN-EN 758

2 strefa śniegowa wg PN-80/B-02010/Az1:2006
 I strefa wiatrowa wg PN-77/B-02011



ul. Łowców 1
 80-175 Gdańsk
 tel. 068-741-84-29
 www.konar.eu



Praca autorskie należą do Pracowni Projektowej KONAR.
 Przetwarzanie i kopiowanie projektu bez zgody
 Pracowni Projektowej KONAR – zabronione